

Regione Siciliana



Assessorato dei Beni Culturali e Ambientali
Dipartimento dei Beni Culturali e Ambientali



Centro Regionale per la Progettazione e il Restauro e per le Scienze Naturali ed
Applicate ai Beni Culturali



PO - FESR Sicilia 2007-2013 Asse 3

Linea d'intervento 3.1.1.4. Azioni di realizzazione e diffusione di interventi pilota per
la sperimentazione delle tecniche di restauro e gestione innovativa.

Progetto Conservazione del patrimonio archeologico del "Val di Mazara"

Sistematizzazione delle conoscenze e studi tematici per l'individuazione di buone
pratiche per la conservazione di tipologie di beni a rischio: pavimentazioni antiche e
strutture in terra cruda. *Il caso di Palermo: Progetto Pilota di Piazza Sett'Angeli.*



ELABORATI GRAFICI E FOTOGRAFICI

FIRATO
Il Progettista
Dott.ssa Francesca Spatafora

Il/Rup
Dott.ssa Rosa Not
[Signature]

Il Direttore C.R.P.R.
Dott.ssa Adele Mormino
[Signature]



Regione Siciliana

ASSESSORATO DEI BENI CULTURALI AMBIENTALI E DELLA P.I.
AREA SOPRINTENDENZA PER I BENI CULTURALI ED AMBIENTALI - PALERMO
SERVIZIO PER I BENI ARCHEOLOGICI

PO FESR Sicilia 2007-2013 - Perizia N° 01/2009

LAVORI: *Valorizzazione del circuito Paleapolis della città di Palermo tramite la sistemazione dell'area di Piazza Sett'Angeli*

IMPORTO DEI LAVORI A BASE D'ASTA	€ 127.021,55
ONERI PER LA SICUREZZA	€ 4.445,75
IMPORTO TOTALE DEI LAVORI	€ 131.467,30
SOMME A DISPOSIZIONE DELL'AMMINISTRAZIONE	€ 45.492,70
TOTALE PERIZIA	€ 176.960,00

ELABORATO:



- | | |
|---|--|
| ☐ RELAZIONE TECNICA | ☐ ELENCO DEI PREZZI UNITARI |
| ☐ COMPUTO METRICO ESTIMATIVO | ☐ CAPITOLATO SPECIALE D'APPALTO |
| ☐ ANALISI DEI PREZZI | ☒ ELABORATI GRAFICI |
| ☐ CRONOPROGRAMMA | |

Palermo, li 27 OTT. 2009

IL GRUPPO DI PROGETTAZIONE: Il Dirigente Responsabile del Servizio I/A <i>Arch. Matteo Scognamiglio</i> Il Dirigente Responsabile del Servizio II <i>Dott.ssa Francesca Spatafora</i> <i>F. D. Vincenzo Maltese</i> <i>F. D. Salvatore Matera</i>	Il Responsabile del Procedimento Il Dirigente dell'U.O. IX <i>Arch. Simonetta Scordato</i> Il Soprintendente <i>Dott.ssa Adele Mormino</i>
---	--





Scala 1 : 1000

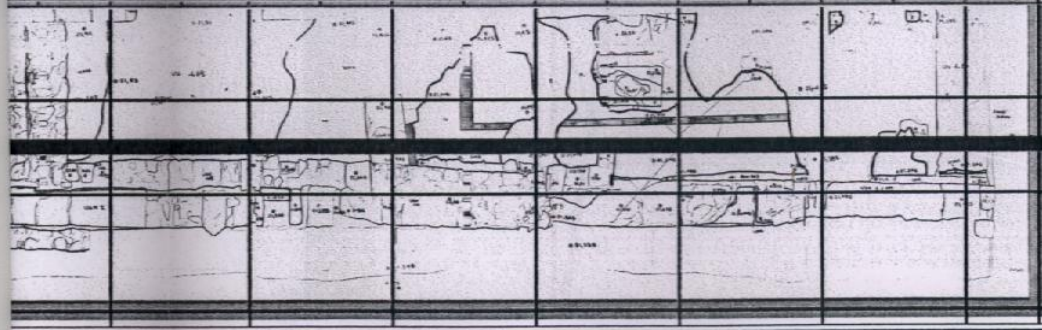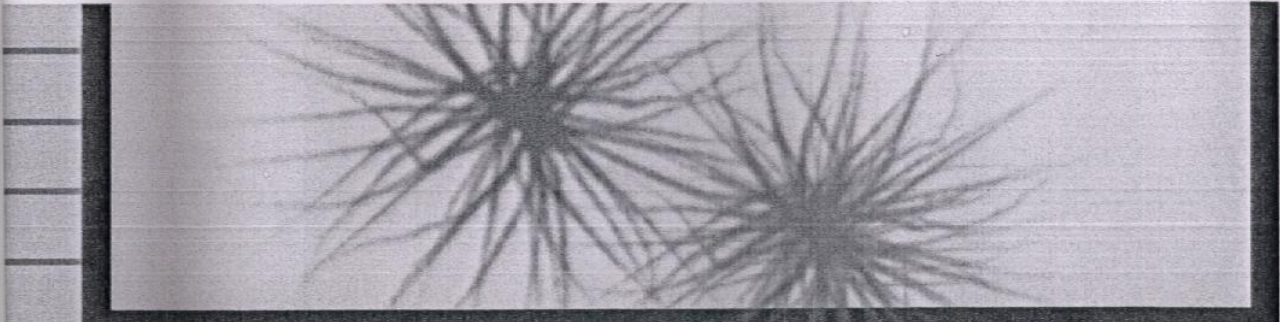

007-001

001 002 

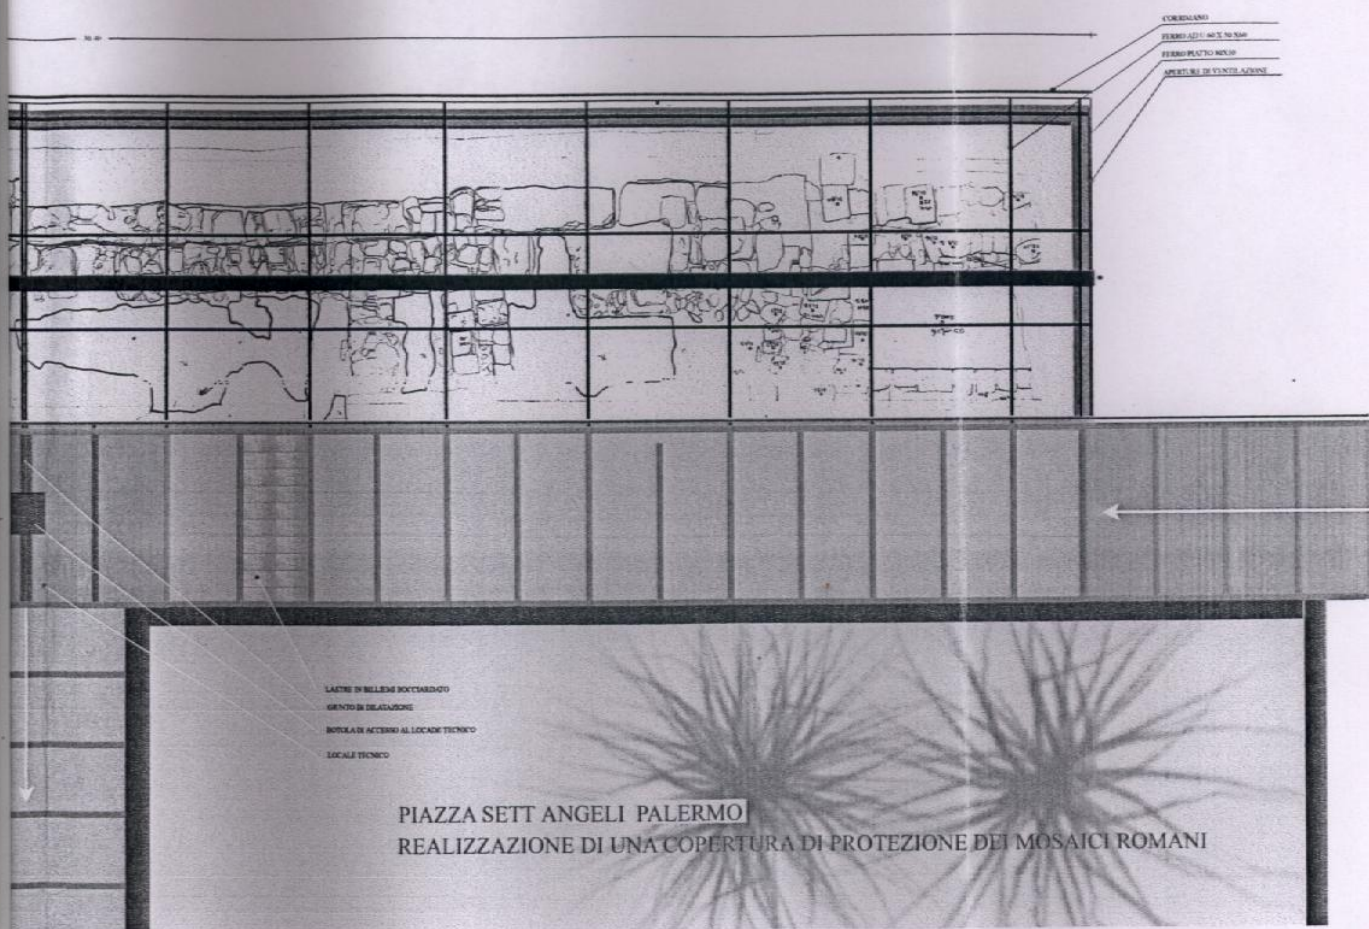

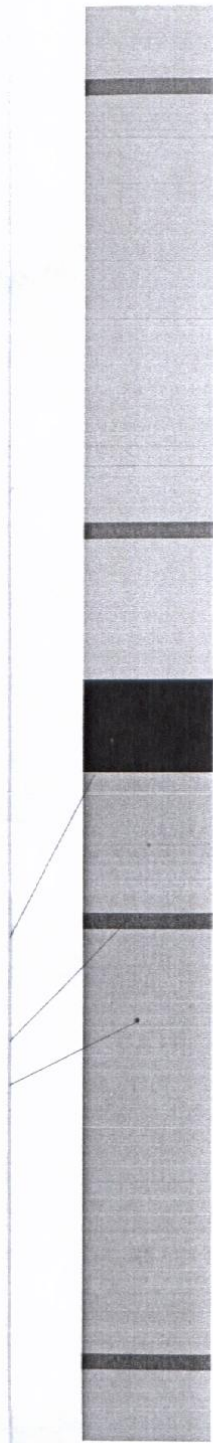


PARTICOLARE PIANA

- COLMO IN LAMIERA PREVERNICIATA
- SUPPORTO PER FISSAGGIO COLMO
- FERRO PIATTO FERMA VETRI 50X3
- GUARNIZIONI POGGIA VETRO
- VETRI ANTIRIFLESSO
- FERRO AD U 60X50X60
- RIVESTIMENTO IN TUFO


- FERRO AD U 60X50X60
- FERRO PIENO 40 X10
- FERRO AD U 40X35
- TAPIO DI CHIUSURA CAPRIATA
CON FUNZIONE REGGIVETRO
- FERRO AD U 40X35



PARTICOLARE CAPRIATA SEZIONE

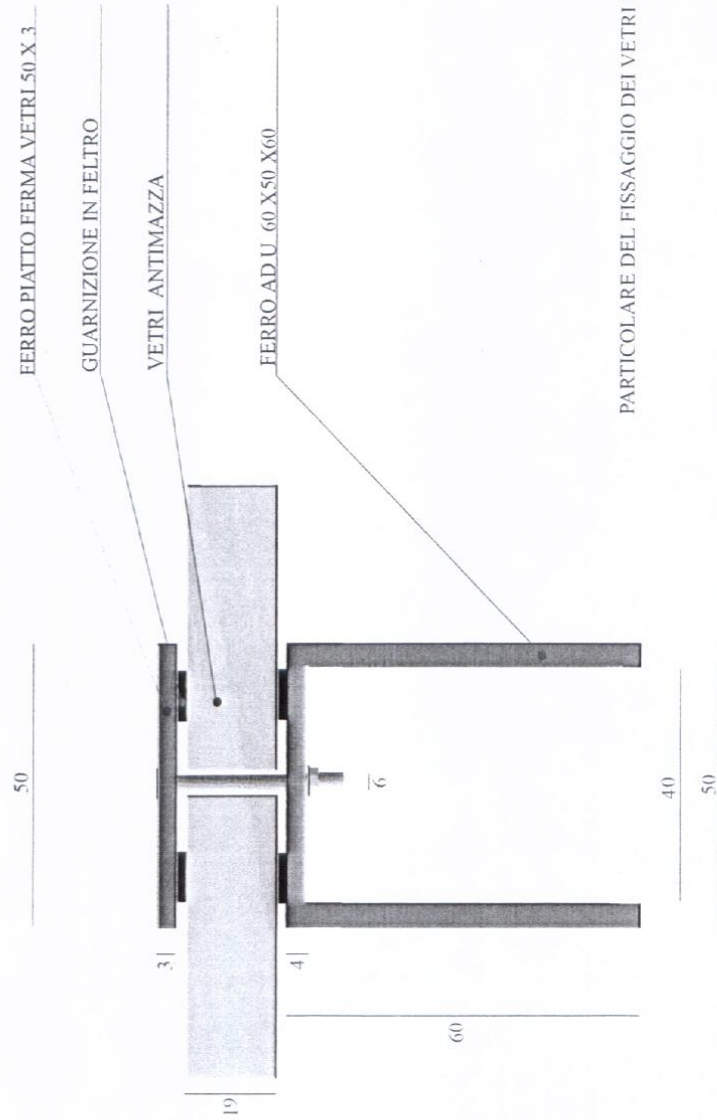

PARTICOLARE DEL FISSAGGIO DEI VETRI SULLA STRUTTURA METALLICA

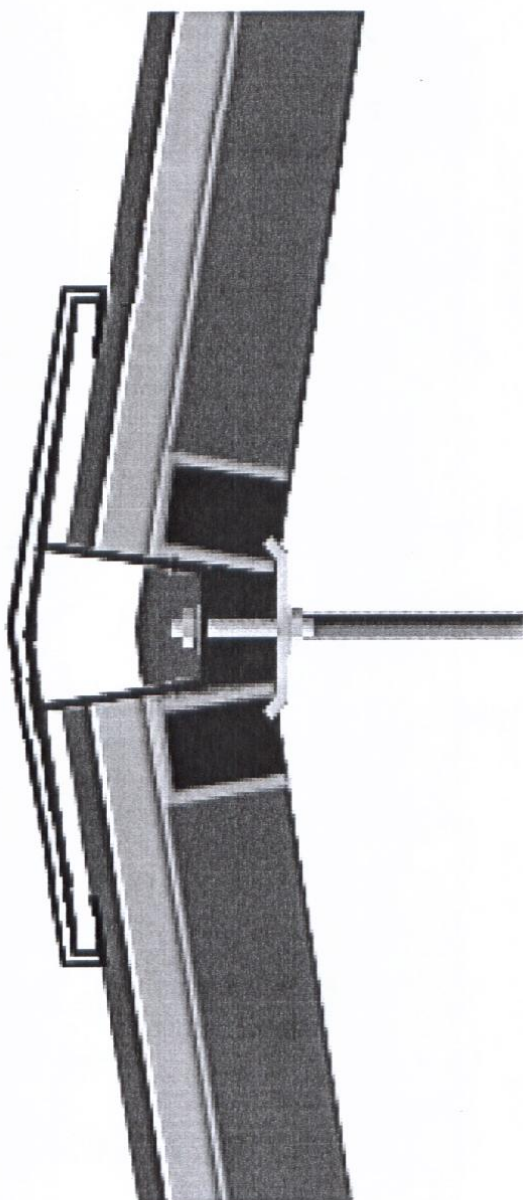

LASTRE IN BILLIEMI BOCCIARDATO

GETTO DI CALCESTRUZZO CON INTERPOSTA
RETE ELET. MAGLIA 10X10 TONDO 8 MM
LAMIERA GRECCATA CON FORATURA PER
INGRANAMENTO MECCANICO
TRAVE IPE dal 140

PROFILATO ad U 140 X 60

SCATOLARE 30 X 100 X 3

TRAVE IPE dal 120


PANNELLI IN ORSOGRILL INTELAIATI

TRAVE ad U da 120 X 55

TRAVE ad U DA 100 X 50



CEMENTATO DA MARCIAPIEDE


CANALETTA RACCOLTA ACQUE

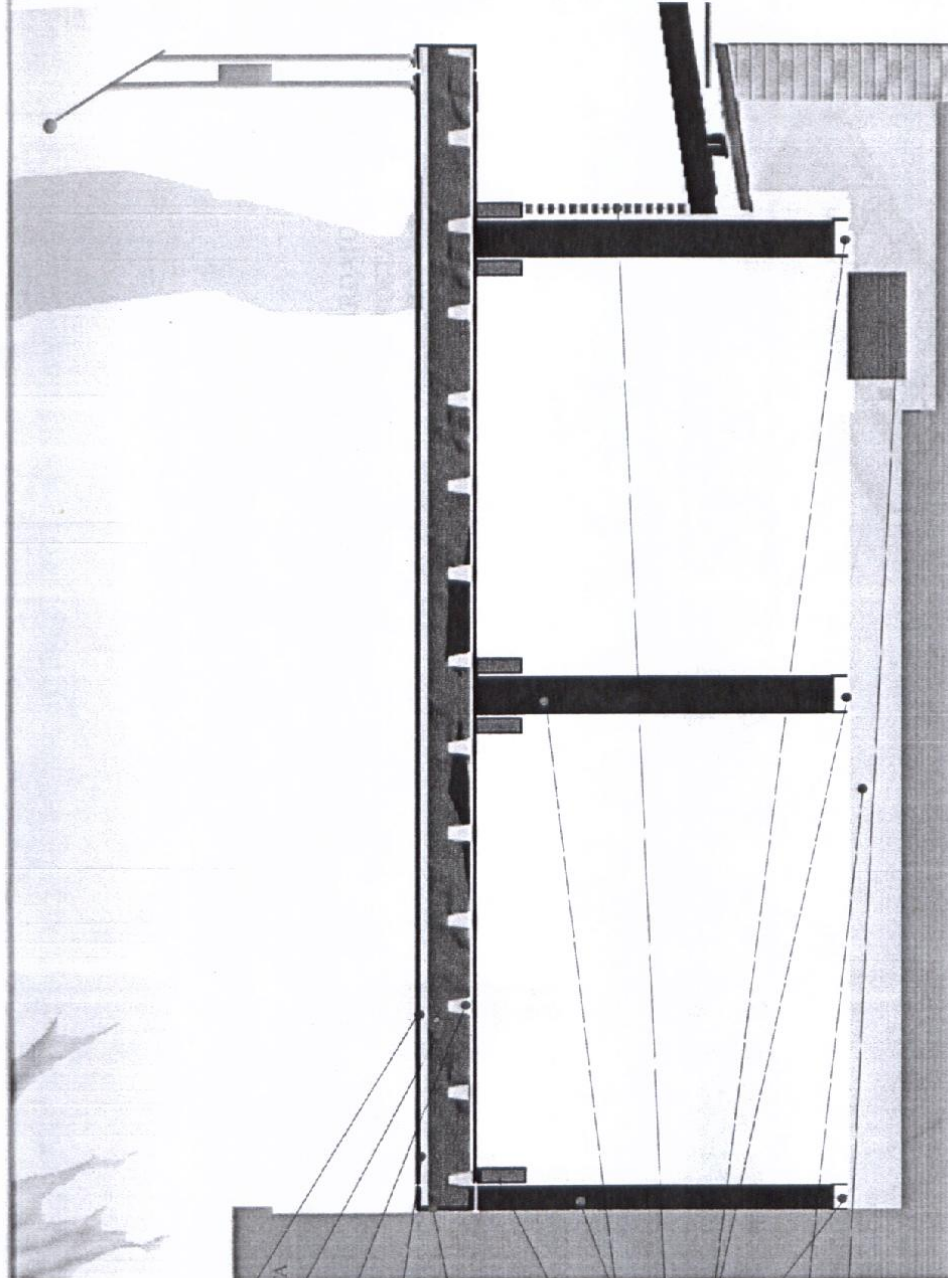


TRAVE IPE da 140


PAVIMENTAZIONE IN BILIEMI BOCCIARDATO CM 2
GETTO DI CALCESTRUZZO CON INTERPOSTA RETE
ELETTROSALDATA MAGLIA 10 X10 TONDO da 8 mm
LAMIERA GRECATA CON FORATURA PER
INGRANAMENTO MECCANICO
TRAVE IPE da 140

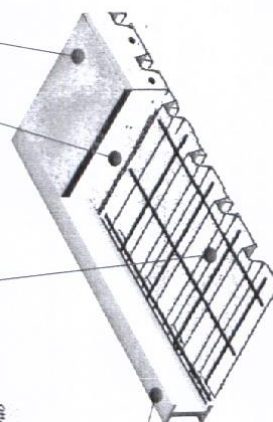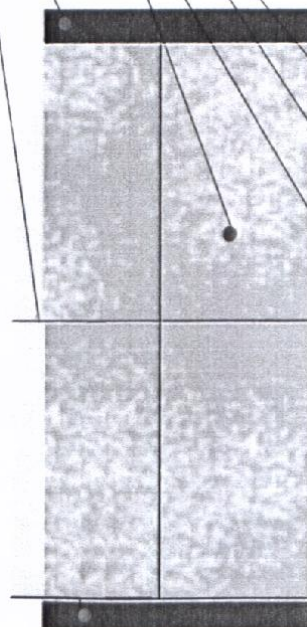

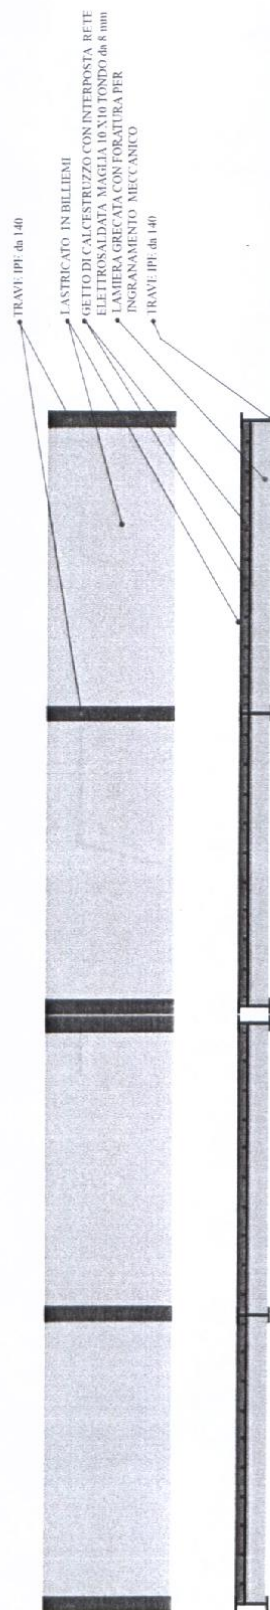

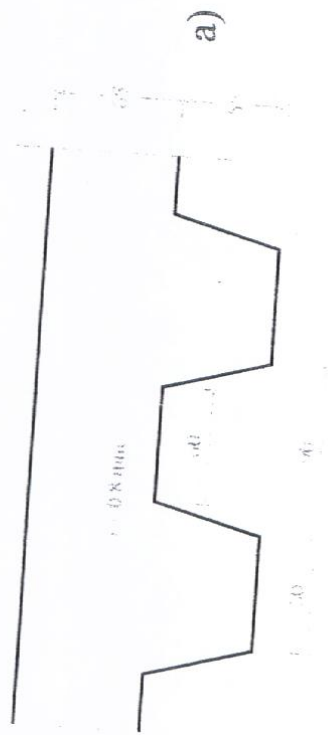

PARTICOLARE DI LAMIERA GRECATA DEL TIPO CON INGRANAMENTO MECCANICO

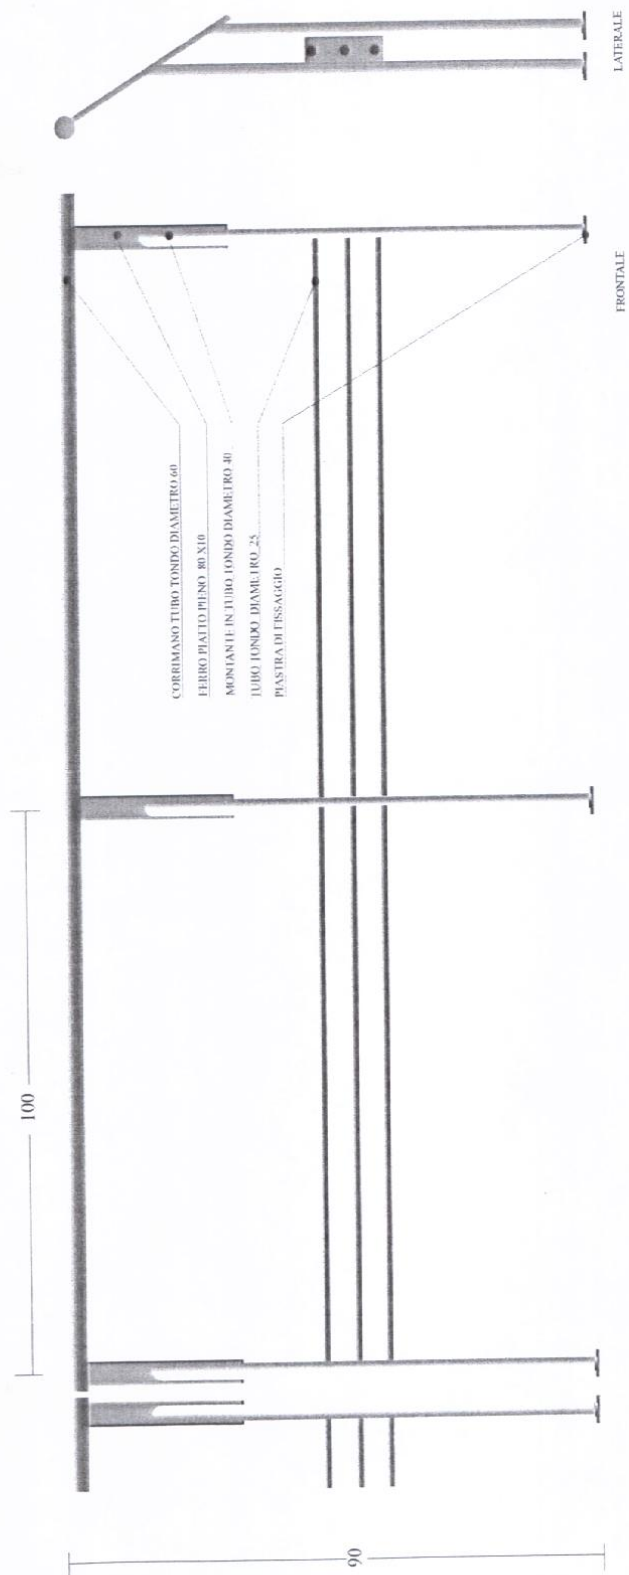

TIPOLOGIA DI RINGHIERINA DI PROTEZIONE DA COLLOCARE SULLA PASSERELLA IN CEMENTO E FERRO



Piazza Sett'Angeli – Scavo archeologico





